


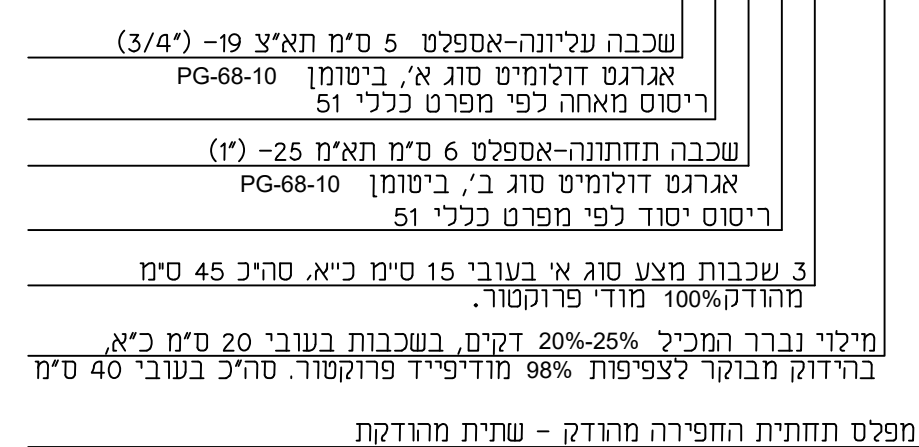

101



לביצוע

[illegible]

לביצוע		למכרז		לאיטור		לעיון	
--------	---	-------	---	--------	---	-------	---





תכנון מבנים בקוץ וסמחוני
בגרות עילית רח' לוי 8 / 9
04-8576425 תל אביב 04-6470862
052-475797 פתח תקוה

שם תכנית: **כפר ורדים**
גולדן וילג'-כביש חיבור
כביש 381

שם
השרטוט: תוכנית תנועה

תכנון: בוריס שרטוט: בוריס בימ"מ: אכל 15.09.25 תאריך:	 ק.מ.: 1:250
הוכן עבור: מ.א. כפר ורדים	מספר השרטוט: 3.00

אין לקבוע גדלים ע"י מדידה בשרטוט
על הקבלן לבקר את המידות במקום

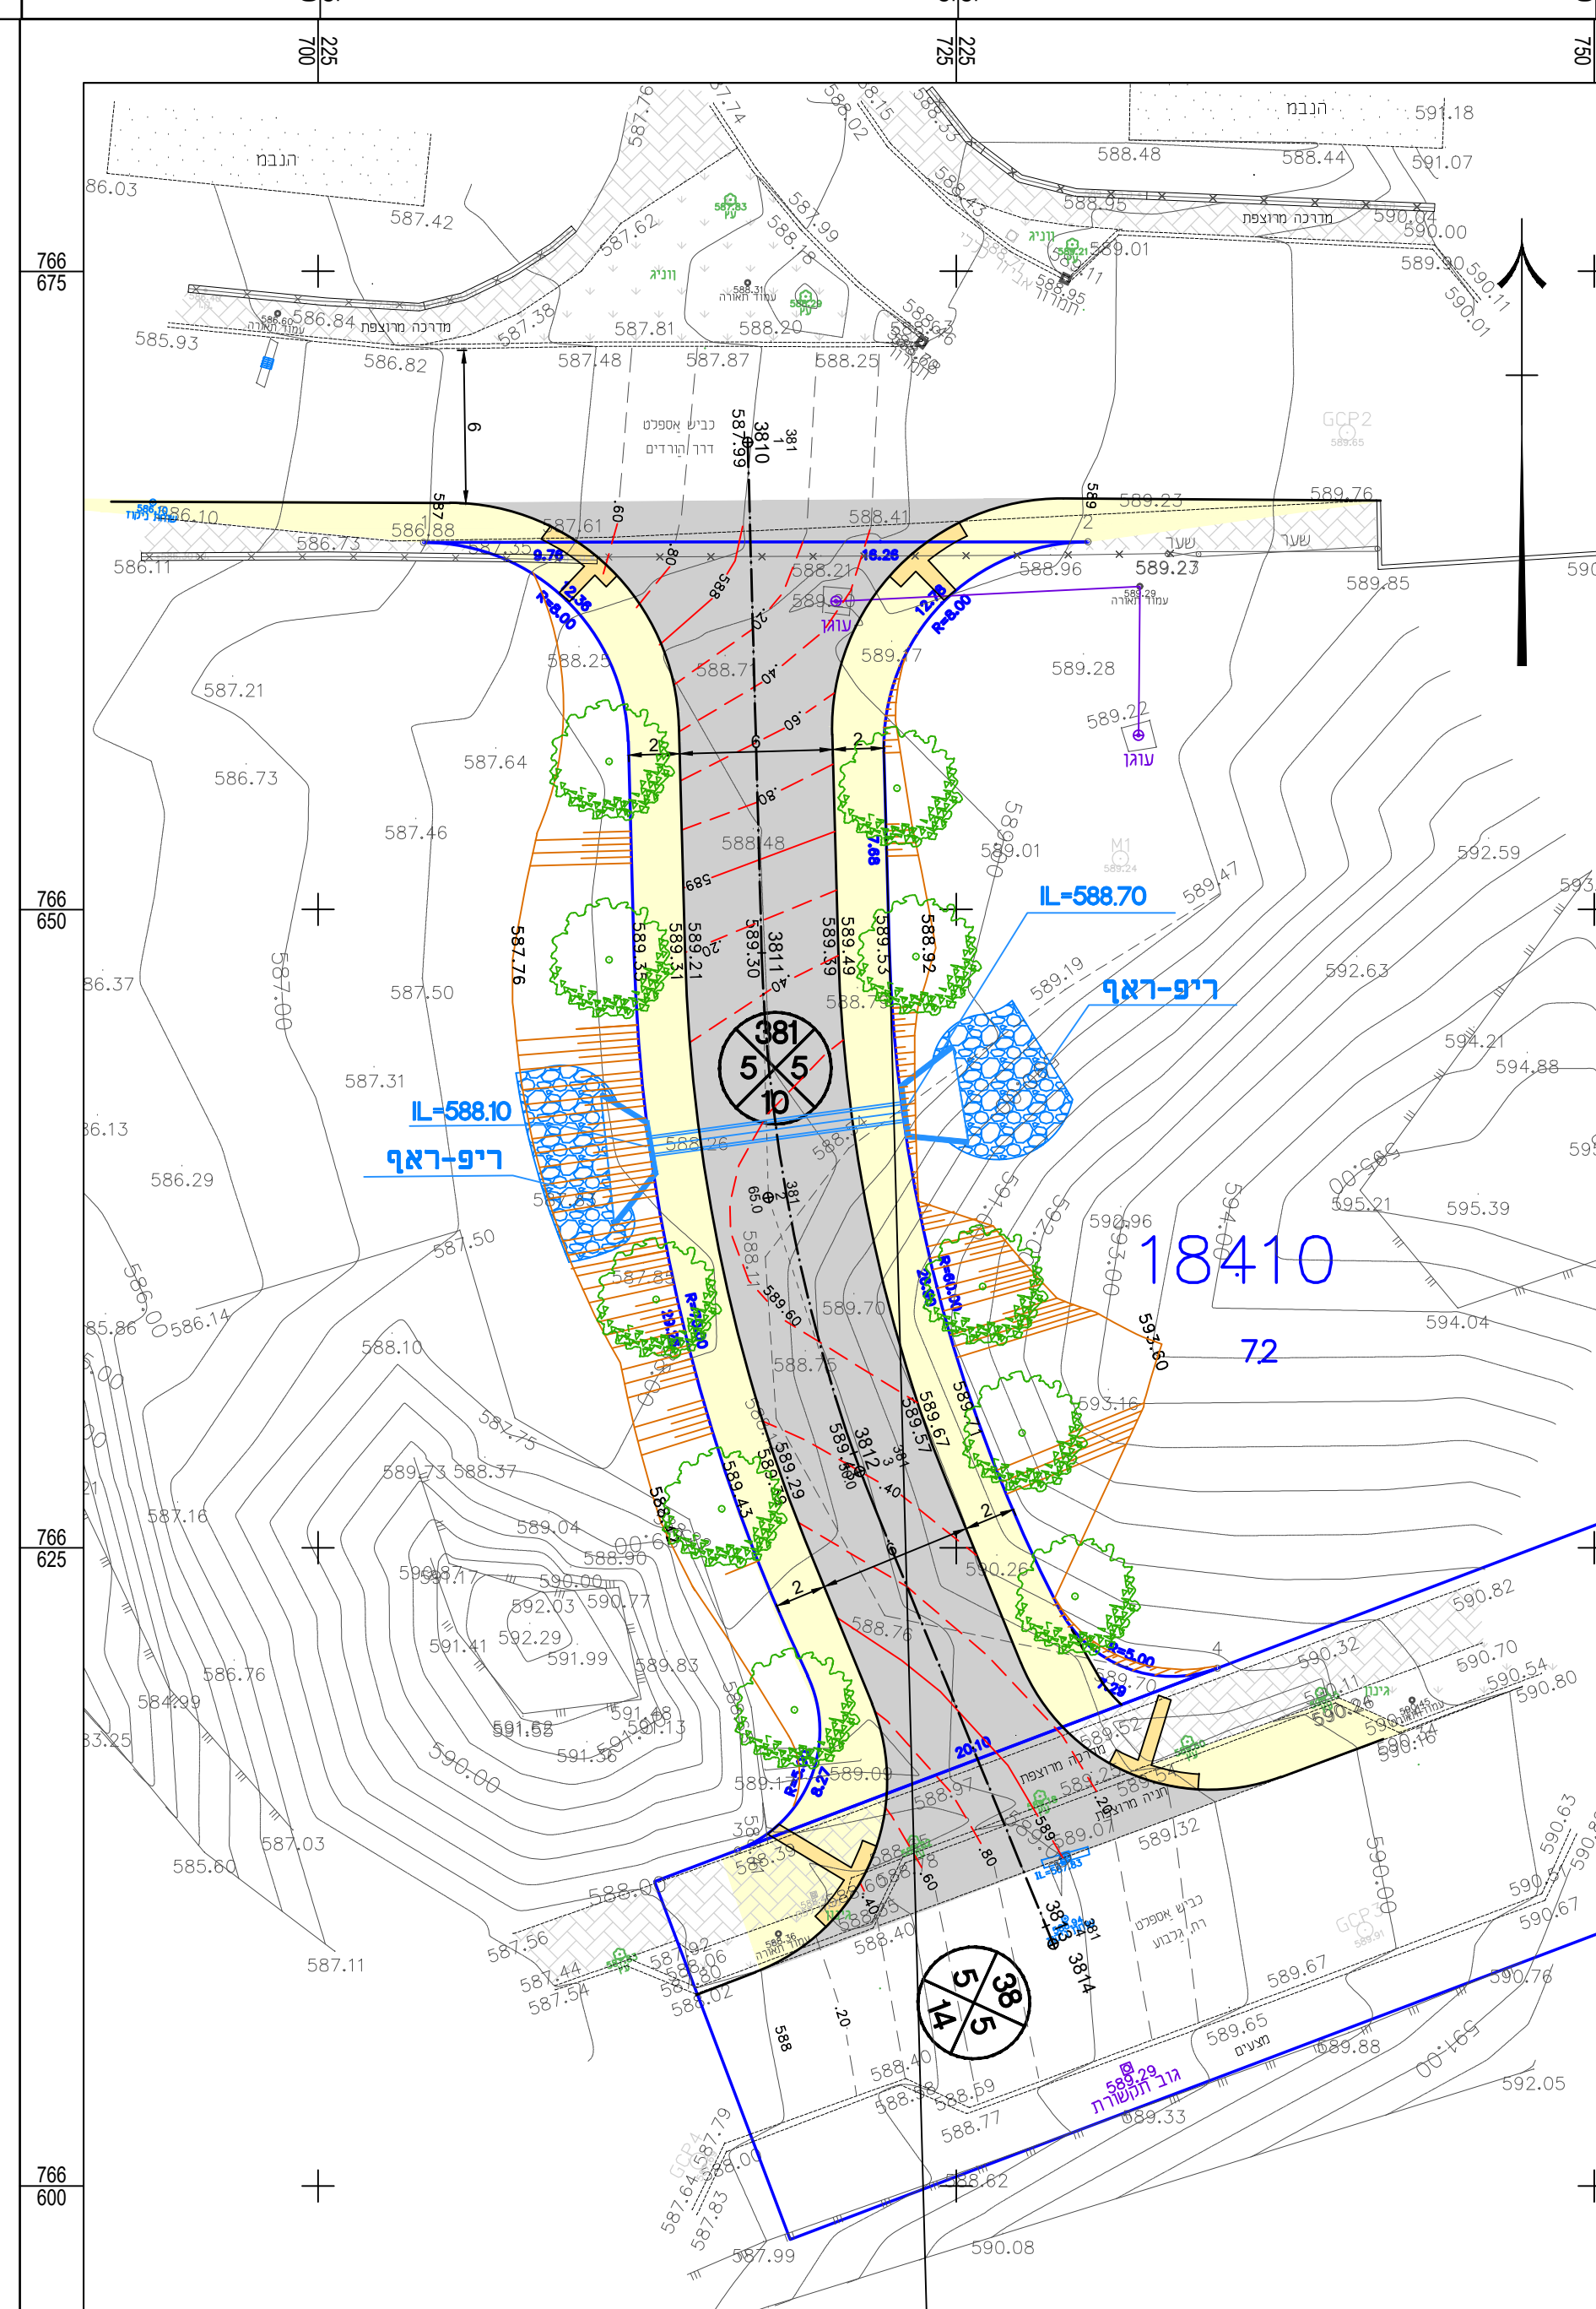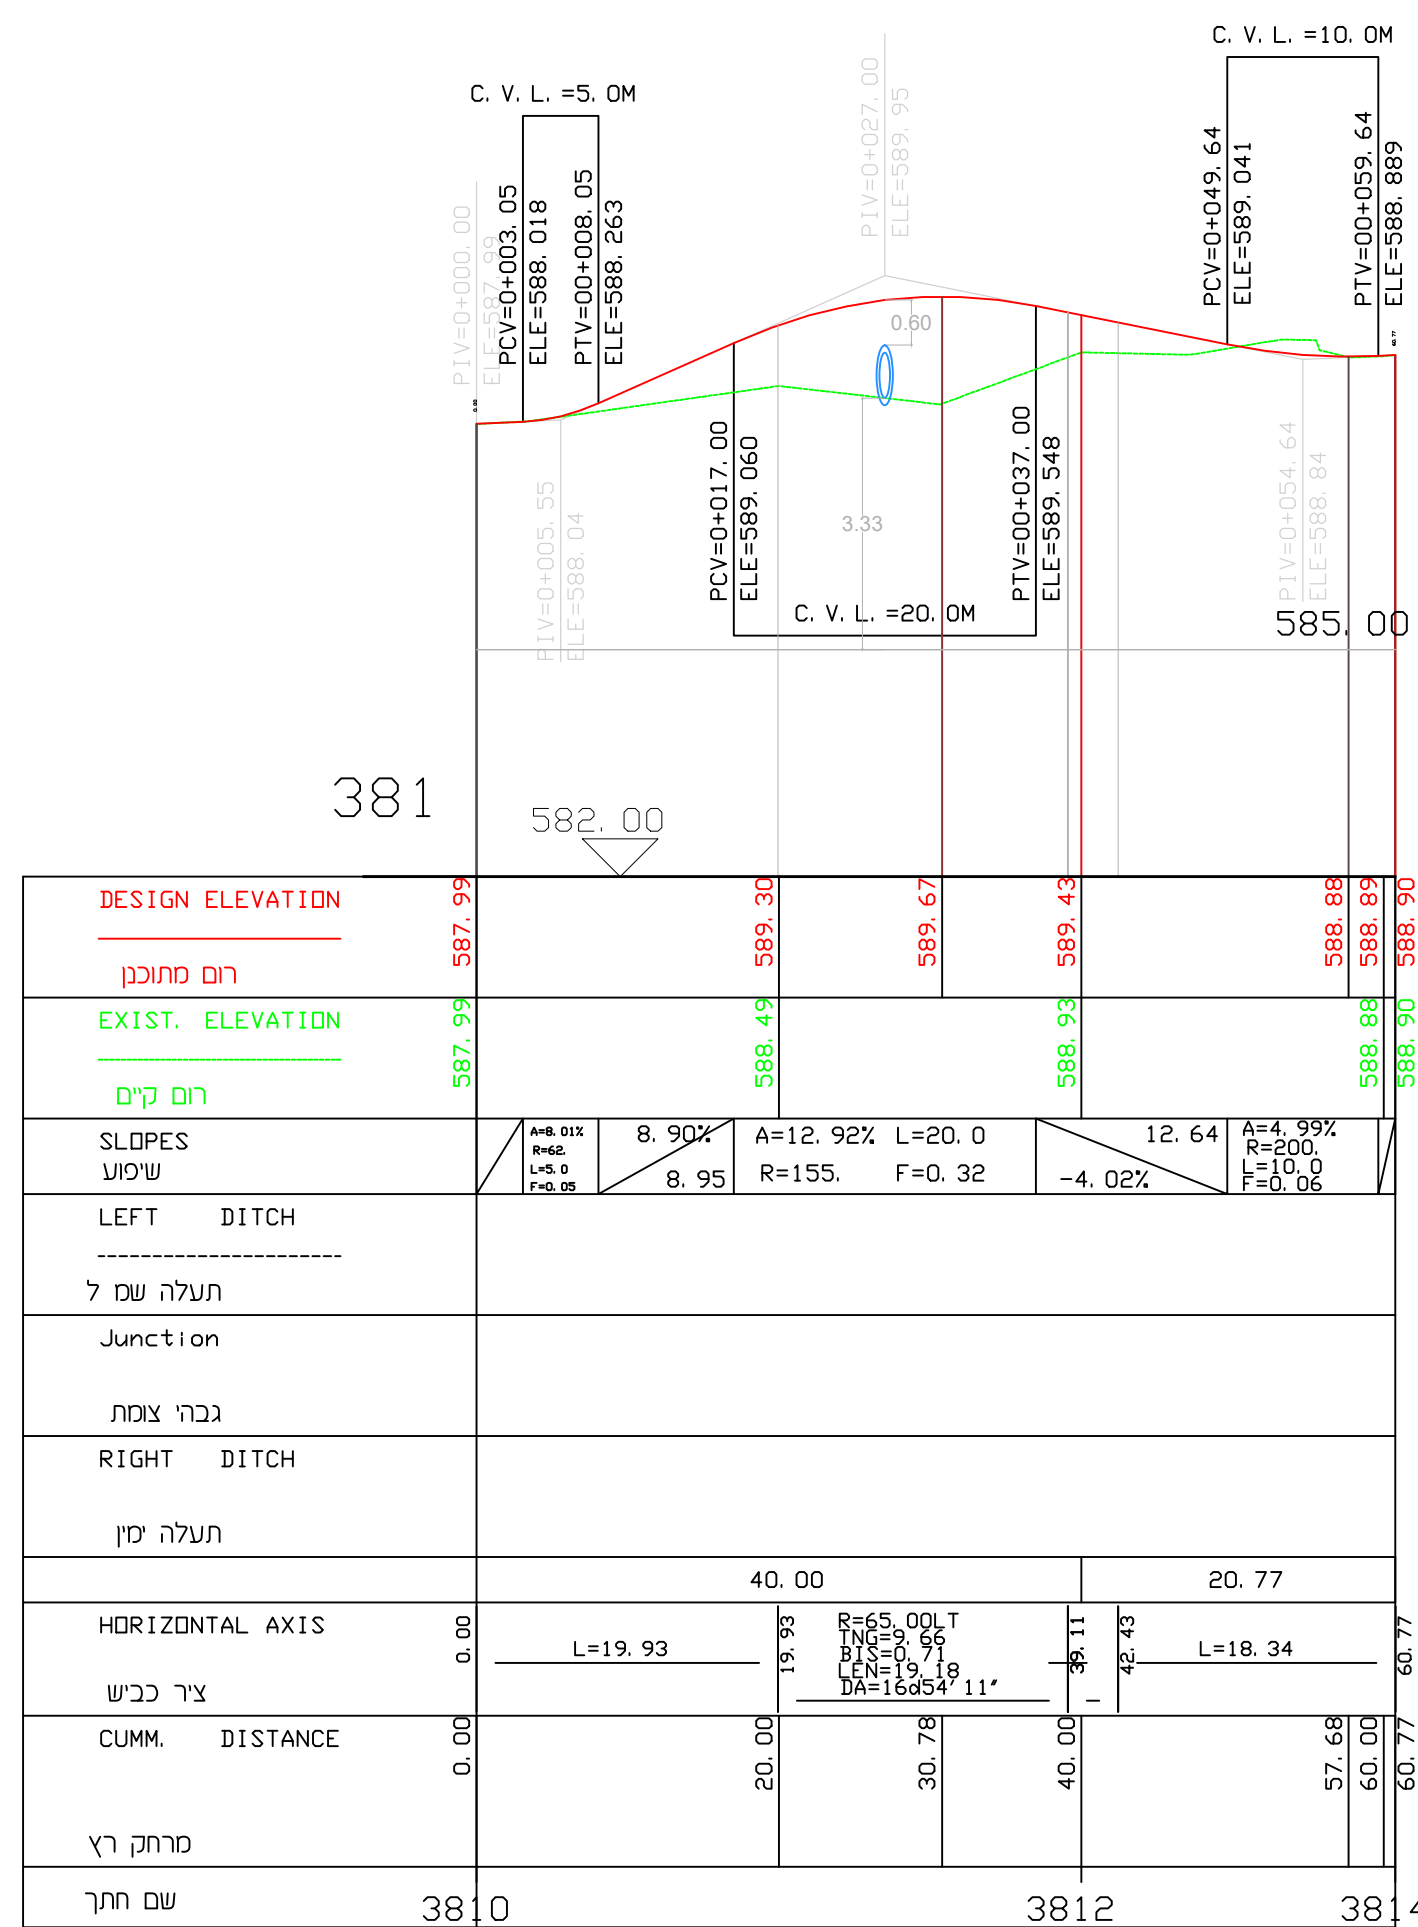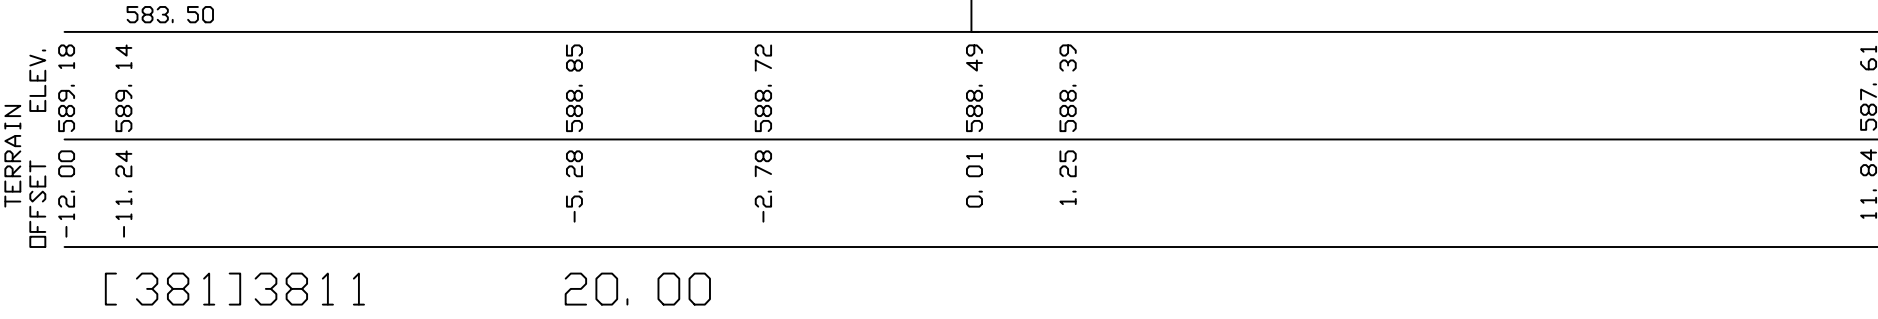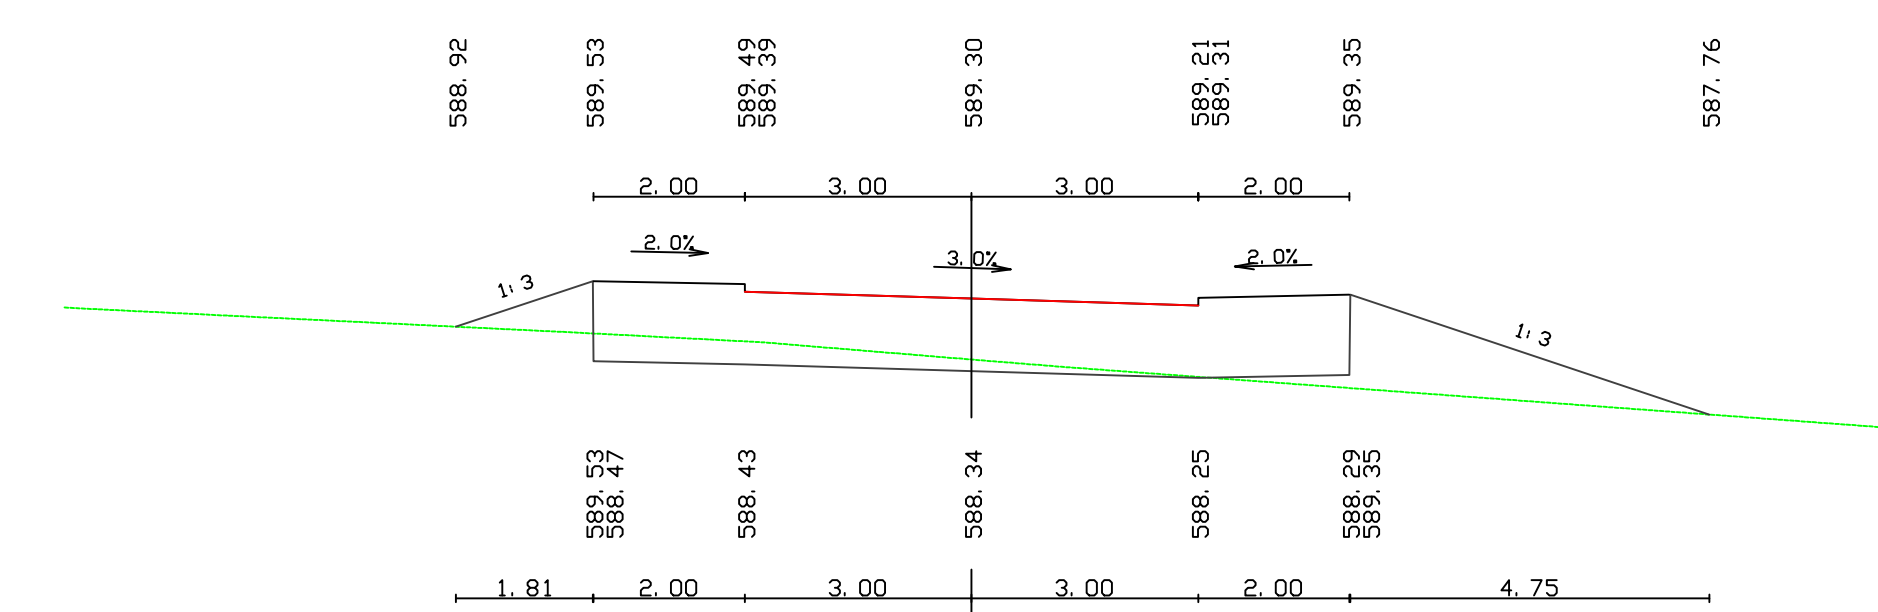

ושנויים

[illegible]

שמיים מירכאל

שם תכנית: **כפר חיים**
גולדן וילג'-כביש חיבור
כביש 381

שם
השרטוט: תוכנית תנוחה

תכנון:בוריס
ושרמן:בוריס

15.09.25	תאריך:	1:250	ק.מ.:
הוכן עבור:		מספר	
מ.א. כפר ורדים		השרטוט: 2.00	
אין לקבוע גדלים ע"י מדידה בשרטוט			

על הקובלן לבקר את המידות במקום